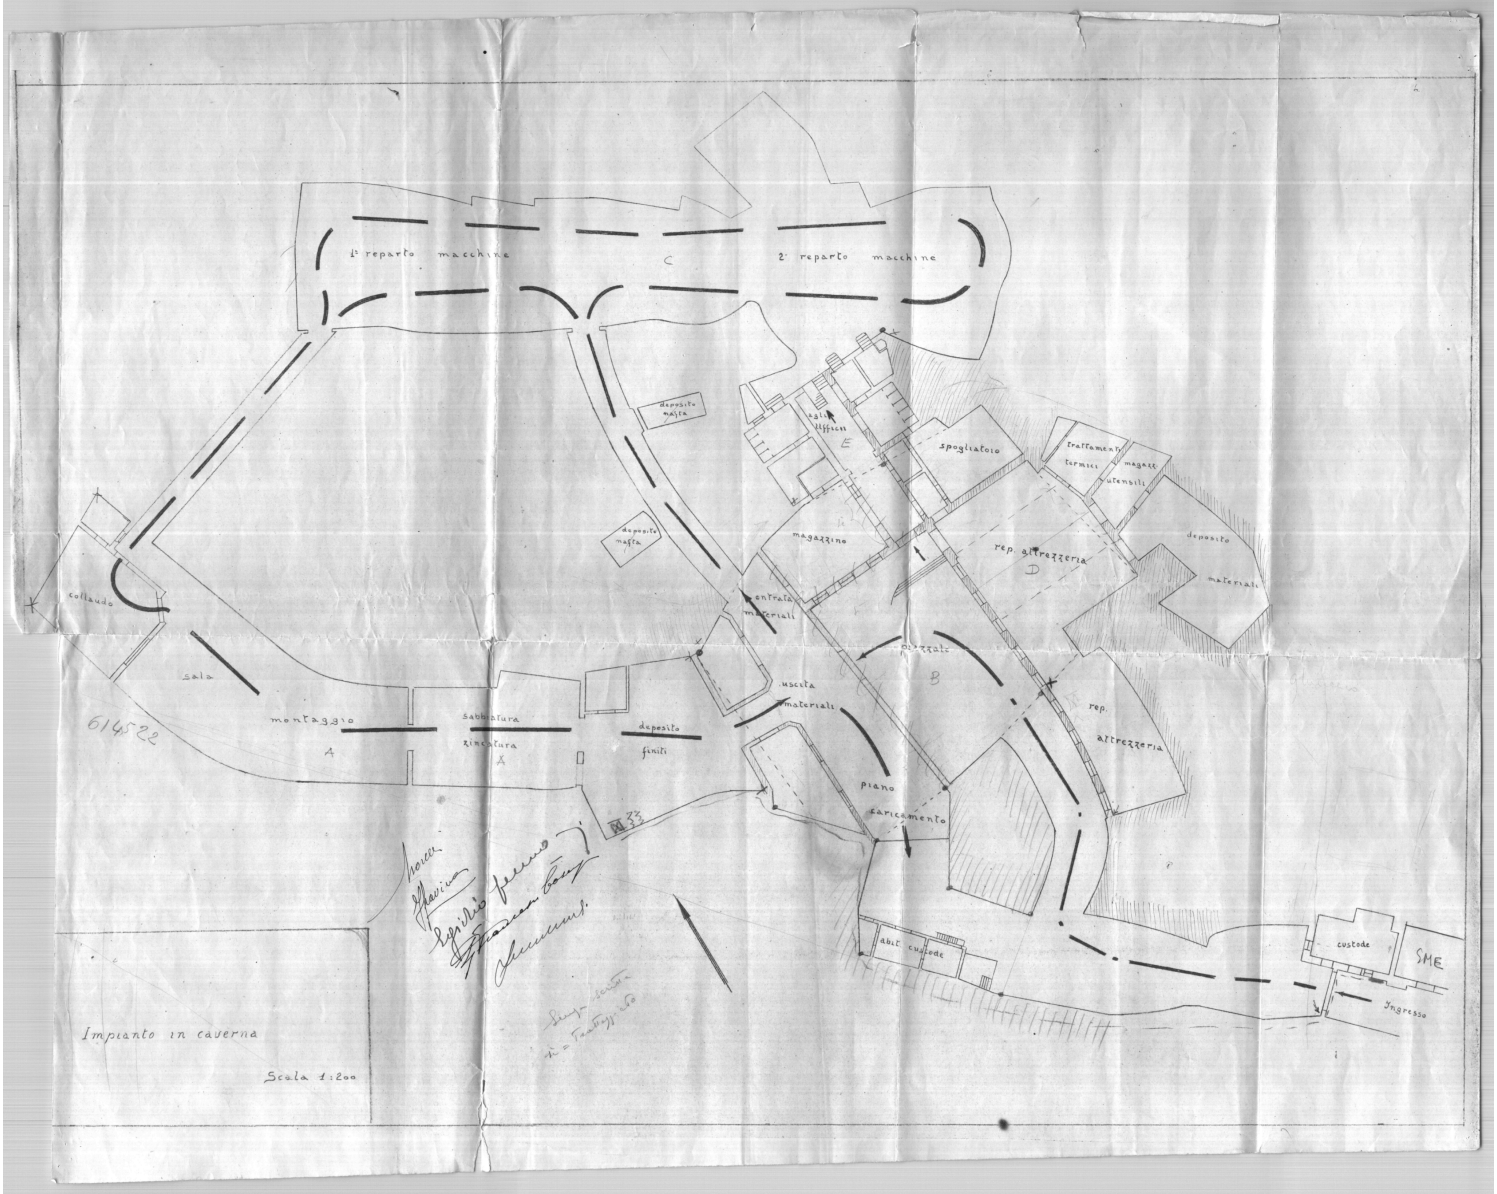
1° reparto macchine
C
2° reparto macchine
deposito nafta
deposito nafta
aglio ufficii
E
spogliatoio
trattamenti termici
magazz. utensili
deposito materiali
magazzino
rep. attrezzeria
D
entrata materiali
collaudo
sala
montaggio
A
sabbiatura zincatura
X
deposito finiti
uscita materiali
piazzale
B
rep. attrezzeria
piano caricamento
abit. custode
custode
SME
Ingresso
614522
Impianto in caverna
Scala 1:200